


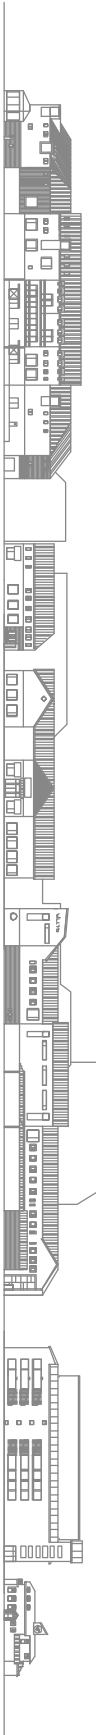


TÄNKT BEBYGGELSE MOT GÖSTAFRAENKELS VÄG



- BETECKNINGAR**
- Linje som ligger 3 m utanför planområdets gränser
 - Fastighetsgränser
 - Föreslagen fastighetsgränser
 - Bebyggelsebyggnad, takkonti resp. fasadiv
 - ▨ Möjlig byggnad / Bebyggelsebyggnad som behålls
 - ▩ Antal våningar
 - II - V

- UTSTÄLLNINGSHANDLING**
- Utställningshandlingarna består av
 - planer med bestämmelser
 - planbeskrivning
 - genomförandebeskrivning
 - Illustrationsritning
 - grundplaner
 - fastighetsbeskrivning
 - samrådsutlåtande

 Göteborgs Stad
Stadsbyggnadskontoret

**Detailplan för
AMHULT CENTRUM ETAPP 2
inom stadsdelen Torslanda
i Göteborg**

Göteborg 2011-03-08

Gunnel Jonsson
Planchef

Syra Antti-Hill
Konsultansordföran

Anna-Maria Ceder
Norconsult AB

ILLUSTRATIONSRTITNING 1 Ella 5111